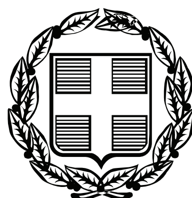


ΕΦΗΜΕΡΙΣ ΤΗΣ ΚΥΒΕΡΝΗΣΕΩΣ

ΤΗΣ ΕΛΛΗΝΙΚΗΣ ΔΗΜΟΚΡΑΤΙΑΣ

ΤΕΥΧΟΣ ΤΕΤΑΡΤΟ **Αρ. Φύλλου 617**

19 Δεκεμβρίου 2008

ΠΕΡΙΕΧΟΜΕΝΑ

ΑΠΟΦΑΣΕΙΣ

ΑΠΟΦΑΣΕΙΣ

Αριθμ. 3270 (1)

Κήρυξη ως αναδασωτέας δημόσιας δασικής έκτασης, εμβαδού 6,600 στρ. στη δασική θέση «Μάζεμα» περιοχής Τακτικούπολης Περιφέρειας Δήμου Τροιζήνας της Νομαρχίας Πειραιά.

Ο ΓΕΝΙΚΟΣ ΓΡΑΜΜΑΤΕΑΣ ΠΕΡΙΦΕΡΕΙΑΣ ΑΤΤΙΚΗΣ

Έχοντας υπόψη

1. Τις διατάξεις:

α) των άρθρων 24 παρ. 1 και 117 παρ. 3 του Συντάγματος της Χώρας.

β) των άρθρων 200, 201 και 205 του ν.δ. 86/1969 (ΦΕΚ 7 Α΄/18.1.1969) «περί Δασικού Κώδικα».

γ) των άρθρων 37, 38, 39, 40,41, 42, 43, 44 και 79 του ν. 998/1979 (ΦΕΚ 289 τ. Α΄/29.12.1979) «περί προστασίας των δασών και των δασικών εν γένει εκτάσεων της Χώρας», καθώς και του άρθρου 70 παρ. 3, όπως συμπληρώθηκε με το άρθρο 12 παρ.2 του ν.. 2040/1992 (ΦΕΚ 70 τ.Α/23.4.1992) «περί ρύθμισης Θεμάτων Υπουργείου Γεωργίας κ.λ.π.».

δ) του άρθρου 5 του ν. 3200/1955 «περί διοικητικής αποκεντρώσεως» σε συνδυασμό με τις διατάξεις του ν.δ. 532/1970 (ΦΕΚ 103 τ.Α΄/1970) «περί συμπληρώσεως των διατάξεων διοικητικής αποκεντρώσεως» σε συνδυασμό με τις διατάξεις του β.δ. 709/5.11.1970 (ΦΕΚ 235 τ.Α΄/1970) «περί καθορισμού των διατηρουμένων αρμοδιοτήτων κ.λ.π.».

ε) των άρθρων 4 παρ.6 και 6 παρ.7 του ν. 2240/1994 (ΦΕΚ 153 τ.Α΄/1994) και των άρθρων 14 παρ. 1,2 και 15 του ν. 2399/1996 (ΦΕΚ 90 τ. Α΄/1996).

στ) του άρθρου 7 του ν. 2503/1997 (ΦΕΚ 107 τ.Α΄/30.5.1997) «περί Διοίκησης, οργάνωσης, στελέχωσης της Περιφέρειας κ.λ.π.».

ζ) των άρθρων 1 παρ. 2,2 παρ.7 και 3 παρ.4 του ν. 2647/1998 (ΦΕΚ 237 τ.Α/'22.10.1998) «περί μεταβίβασης αρμοδιοτήτων στις Περιφέρειες».

η) του άρθρου 120 του ν. 1892/1990 « Για τον εκσυγχρονισμό και την ανάπτυξη και άλλες διατάξεις»

2. Τις εξής διαταγές του Υπουργείου Γεωργίας:

α) 160417/1180/9.7.1980,

β) 182447/3049/24.9.1980,

γ) 141823/24.2.1983.

3. Την υπ' αριθμ. οικ. 6413/29.5.2008 απόφαση Γενικού Γραμματέα Περιφέρειας Αττικής «περί μεταβίβασης αρμοδιοτήτων και εξουσία υπογραφής».

4. Την 2177/17.10.2008 πρόταση του αρμοδίου Δασαρχείου Πόρου σχετικά με την κήρυξη ως αναδασωτέας της κατωτέρω δασικής έκτασης, εμβαδού 6,600 στρ. που καταστράφηκε από παράνομη εκχέρσωση, από τον Σαχίνη Παναγιώτη του Δημητρίου κατά το χρονικό διάστημα από τον Δεκέμβριο του 2007 μέχρι σήμερα, στη δασική θέση «Μάζεμα» περιοχής Τακτικούπολης Περιφέρειας του Δήμου Τροιζήνας.

5. Την εκ του Συντάγματος υποχρέωση για την επανεγκατάσταση της δασικής βλάστησης που καταστράφηκε από εκχέρσωση και η οποία θα αποκατασταθεί με φυσική αναγέννηση ή με πρόγραμμα τεχνητής αναδάσωσης, σύμφωνα με τις εκάστοτε ισχύουσες διατάξεις, αποφασίζουμε:

Κηρύσσουμε ως αναδασωτέα, με σκοπό την προστασία για την επανεγκατάσταση της δασικής βλάστησης, που καταστράφηκε από εκχέρσωση, δημόσια δασική έκταση, εμβαδού 6,600 στρ. (έξι στρεμμάτων και εξακοσίων χιλιοστών του στρέμματος).

Η έκταση αυτή, που βρίσκεται στην θέση «Μάζεμα» περιοχής Τακτικούπολης Περιφέρειας Δήμου Τροιζήνας της Νομαρχίας Πειραιά, καλυπτόταν από βλάστηση της διάπλασης των αείφυλλων πλατύφυλλων, συγκροτούμενη από βένια, πουρνάρια, αγριελιές, σχίνα, με βαθμό συγκόμωσης (0,8).

Στο από 17.10.2008 τοπογραφικό διάγραμμα με κλίμακα 1:1000, το οποίο αποτελεί αναπόσπαστο μέρος της απόφασης αυτής, η εν λόγω έκταση εμφανίζεται με τα στοιχεία Α, Β, Γ,........, Σ, Α και στο ενσωματωμένο απόσπασμα φύλλου Γ.Υ.Σ. υπ' αριθμ. 6491/6, κλίμακας 1:5000 με μαύρο περίγραμμα, και τα ίδια στοιχεία, ενδεικτικά σε απόσπασμα χάρτη κλίμακας 1:50.000 και με όρια:

Ανατολικά: Με δασική έκταση.

Δυτικά: Με δασική και μη δασική έκταση.

Βόρεια: Με δασική έκταση.

Νότια: Με δασική έκταση.

Η απόφαση αυτή ισχύει από της κοινοποιήσεώς της αρμοδίως και προ της δημοσιεύσεώς της στην Εφημερίδα της Κυβερνήσεως (άρθρο 37 ν. 3200/1955).


Η απόφαση αυτή να δημοσιευθεί στην Εφημερίδα της Κυβερνήσεως.

Πειραιάς, 14 Νοεμβρίου 2008

Ο Γενικός Γραμματέας Περιφέρειας
ΧΑΡΑΛΑΜΠΟΣ ΜΑΝΙΑΤΗΣ

ΤΟΠΟΓΡΑΦΙΚΟ ΔΙΑΓΡΑΜΜΑ

Έκτασης Δημόσιας Δασικής που εκχερσώθηκε παράνομα και κηρύσσεται αναδασωτέα στη θέση "Μάζεμα" περιοχής Τακτικούπολης περιφέρειας Δήμου Τροιζήνας.

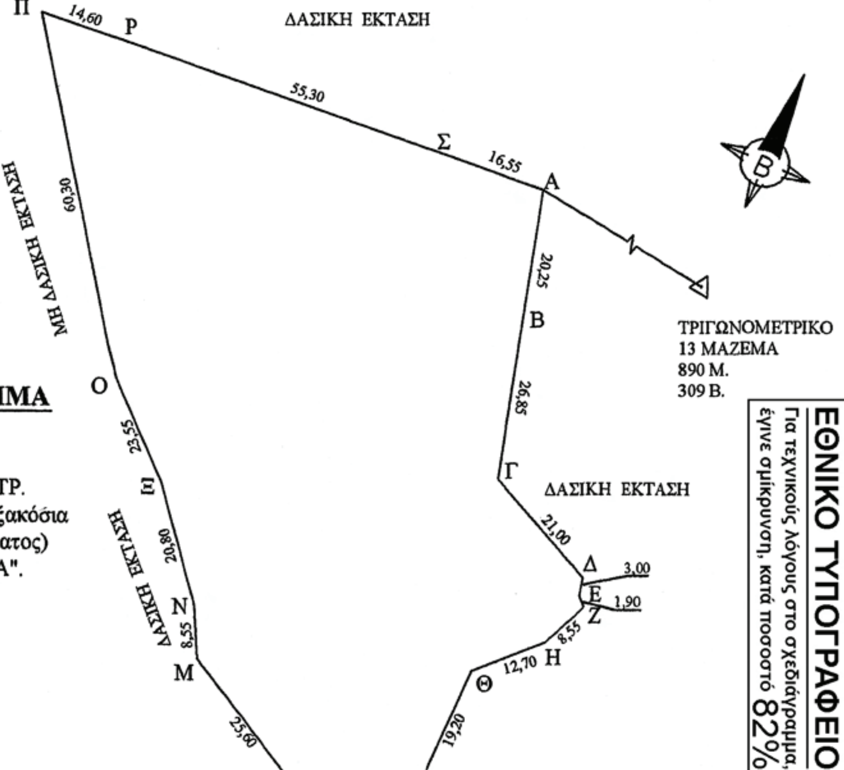


ΥΠΟΜΝΗΜΑ

ΚΛΙΜΑΚΑ: 1: 1000
ΕΜΒΑΔΟΝ: 6,600 ΣΤΡ.
(Έξι στρέμματα και εξακόσια χιλιοστά του στρέμματος)
ΟΡΙΑ: " Α,Β,Γ,....,Σ,Α".

ΕΘΝΙΚΟ ΤΥΠΟΓΡΑΦΕΙΟ
Για τεχνικούς λόγους στο σχεδιάγραμμα, έγινε σμίκρυνση, κατά ποσοστό 82%

ΑΠΟΣΠΑΣΜΑ ΦΥΛΛΟΥ ΧΑΡΤΗ Γ.Υ.Σ.
ΚΛΙΜΑΚΑ 1 : 5.000 ΑΡ. ΦΥΛ. 6491/6

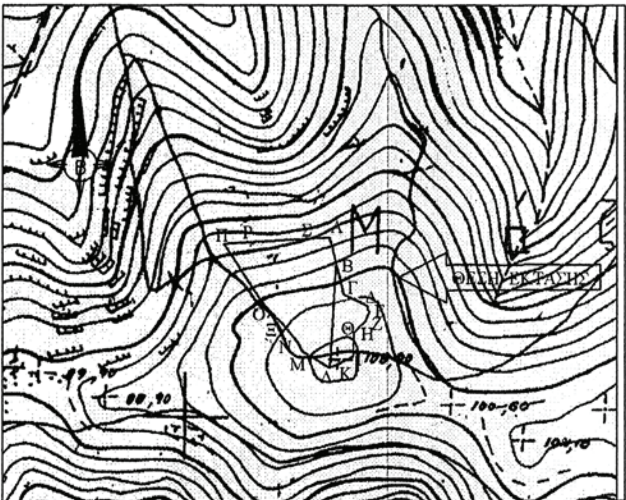

ΑΠΟΣΠΑΣΜΑ ΦΥΛΛΟΥ ΧΑΡΤΗ
ΚΛΙΜΑΚΑ 1 : 50.000



Ανήκει αναπόσπαστα στην υπ' αριθμ. 3270/14-11-08
Απόφαση του Γενικού Γραμματέα Περιφέρειας Αττικής.
Αθήνα 14-11-08
Ο
ΓΕΝΙΚΟΣ ΓΡΑΜ. ΠΕΡ. ΑΤΤΙΚΗΣ

ΧΑΡ. ΗΛΝΙΑΤΗΣ

ΠΟΡΟΣ 17 / 10 / 2008
Ο ΣΥΝΤΑΚΤΗΣ

Παναγιώτης Δ. Βούρτσας
Δασοπόνος



ΘΕΩΡΗΘΗΚΕ
ΠΟΡΟΣ 17/10/2008
Ο ΔΑΣΑΡΧΗΣ

ΔΗΜΗΤΡΙΟΣ ΚΟΙΚΑΣ
ΔΑΣΟΛΟΓΟΣ

ΘΕΩΡΕΙΤΑΙ
ΠΕΙΡΑΙΑΣ 14/11/08
Ο Δ/ΝΤΗΣ ΔΑΣΩΝ

...ιος Νάκος
...ολόγος

Αριθμ. 96551/9374 (2)

Επικύρωση καθορισμού οριογραμμών υδατορέματος στη θέση «Κοντορέματα» στα πλαίσια εκπόνησης της μελέτης «Μελέτη κατασκευής οδού σύνδεσης ΠΑΘΕ-Πορθμείο Γλύφας» στο Δήμο Πελασγίας Ν. Φθιώτιδας.

Ο ΓΕΝΙΚΟΣ ΓΡΑΜΜΑΤΕΑΣ ΠΕΡΙΦΕΡΕΙΑΣ
ΣΤΕΡΕΑΣ ΕΛΛΑΔΑΣ

Έχοντας υπόψη :

1. Τις διατάξεις άρθρου 6 του ν. 880/1979 (ΦΕΚ 58Α), όπως τροποποιήθηκε με το άρθρο 5 του ν. 3010/2002 (ΦΕΚ 91Α).

2. Τις διατάξεις του π.δ. 63/2005 (ΦΕΚ 98 Α΄/22.4.2005 «Κωδικοποίηση της Νομοθεσίας για την Κυβέρνηση και τα κυβερνητικά όργανα»

3. Τις διατάξεις του ν. 1622/1986 (ΦΕΚ 92Α) «Τοπική Αυτοδιοίκηση - Περιφερειακή Ανάπτυξη και δημοκρατικός προγραμματισμός».

4. Τις διατάξεις του ν. 2503/1997 (ΦΕΚ 107Α) «Διοίκηση, οργάνωση, στελέχωση της Περιφέρειας, ρύθμιση θεμάτων για την τοπική αυτοδιοίκηση και άλλες διατάξεις».

5. Την υπ' αριθμ. 3009/11.11.2004 απόφαση του Γενικού Γραμματέα Περιφέρειας Στερεάς Ελλάδας με την οποία ορίζεται η υπηρεσία μας αρμόδια για τα θέματα οριοθέτησης των υδατορεμάτων.

6. Την υπ' αριθμ. 2909/31.5.2007 (ΦΕΚ 993Β) απόφαση του Γενικού Γραμματέα Περιφέρειας Στερεάς Ελλάδας «Παροχή εξουσιοδότησης του δικαιώματος υπογραφής «Με εντολή Γενικού Γραμματέα Περιφέρειας Στερεάς Ελλάδας» στον Γενικό Διευθυντή της Περιφέρειας, στον Προϊστάμενο της Δ/νσης Περιβάλλοντος και Χωροταξίας και στους Προϊσταμένους των Τμημάτων αυτής».

7. Την υπ' αριθμ. οικ. 94071/5187/19.11.2008 απόφαση της Δ/νσης Δημοσίων Έργων Περιφέρειας Στερεάς Ελλάδας με την οποία εγκρίθηκε η μελέτη οριοθέτησης ρέματος στη θέση «Κοντορέματα» Δήμου Πελασγίας Ν. Φθιώτιδας, αποφασίζουμε:


Επικυρώνουμε τον καθορισμό των οριογραμμών υδατορέματος στη θέση «Κοντορέματα» στα πλαίσια εκπόνησης της μελέτης «Μελέτη κατασκευής οδού σύνδεσης ΠΑΘΕ-Πορθμείο Γλύφας» στο Δήμο Πελασγίας Ν. Φθιώτιδας, με τις συντεταγμένες των κορυφών των πολυγωνικών τους γραμμών, όπως αυτές σημειώνονται με μώβ εστιγμένες γραμμές στα θεωρημένα από την Δ/νση Δημοσίων Έργων Περιφέρειας Στερεάς Ελλάδας τοπογραφικά διαγράμματα κλίμακας 1:1000 που συνοδεύουν την παρούσα και αποτελούν αναπόσπαστο μέρος αυτής.


Η ισχύς της παρούσας αρχίζει από τη δημοσίευσή της στην Εφημερίδα της Κυβερνήσεως.


Η απόφαση αυτή με το συνημμένο της τοπογραφικό διάγραμμα να δημοσιευθεί στην Εφημερίδα της Κυβερνήσεως.


Λαμία, 3 Δεκεμβρίου 2008

Με εντολή Γενικού Γραμματέα Περιφέρειας
Η Γενική Διευθύντρια
ΜΑΡΙΑ ΚΕΜΟΥ - ΡΙΖΟΥ

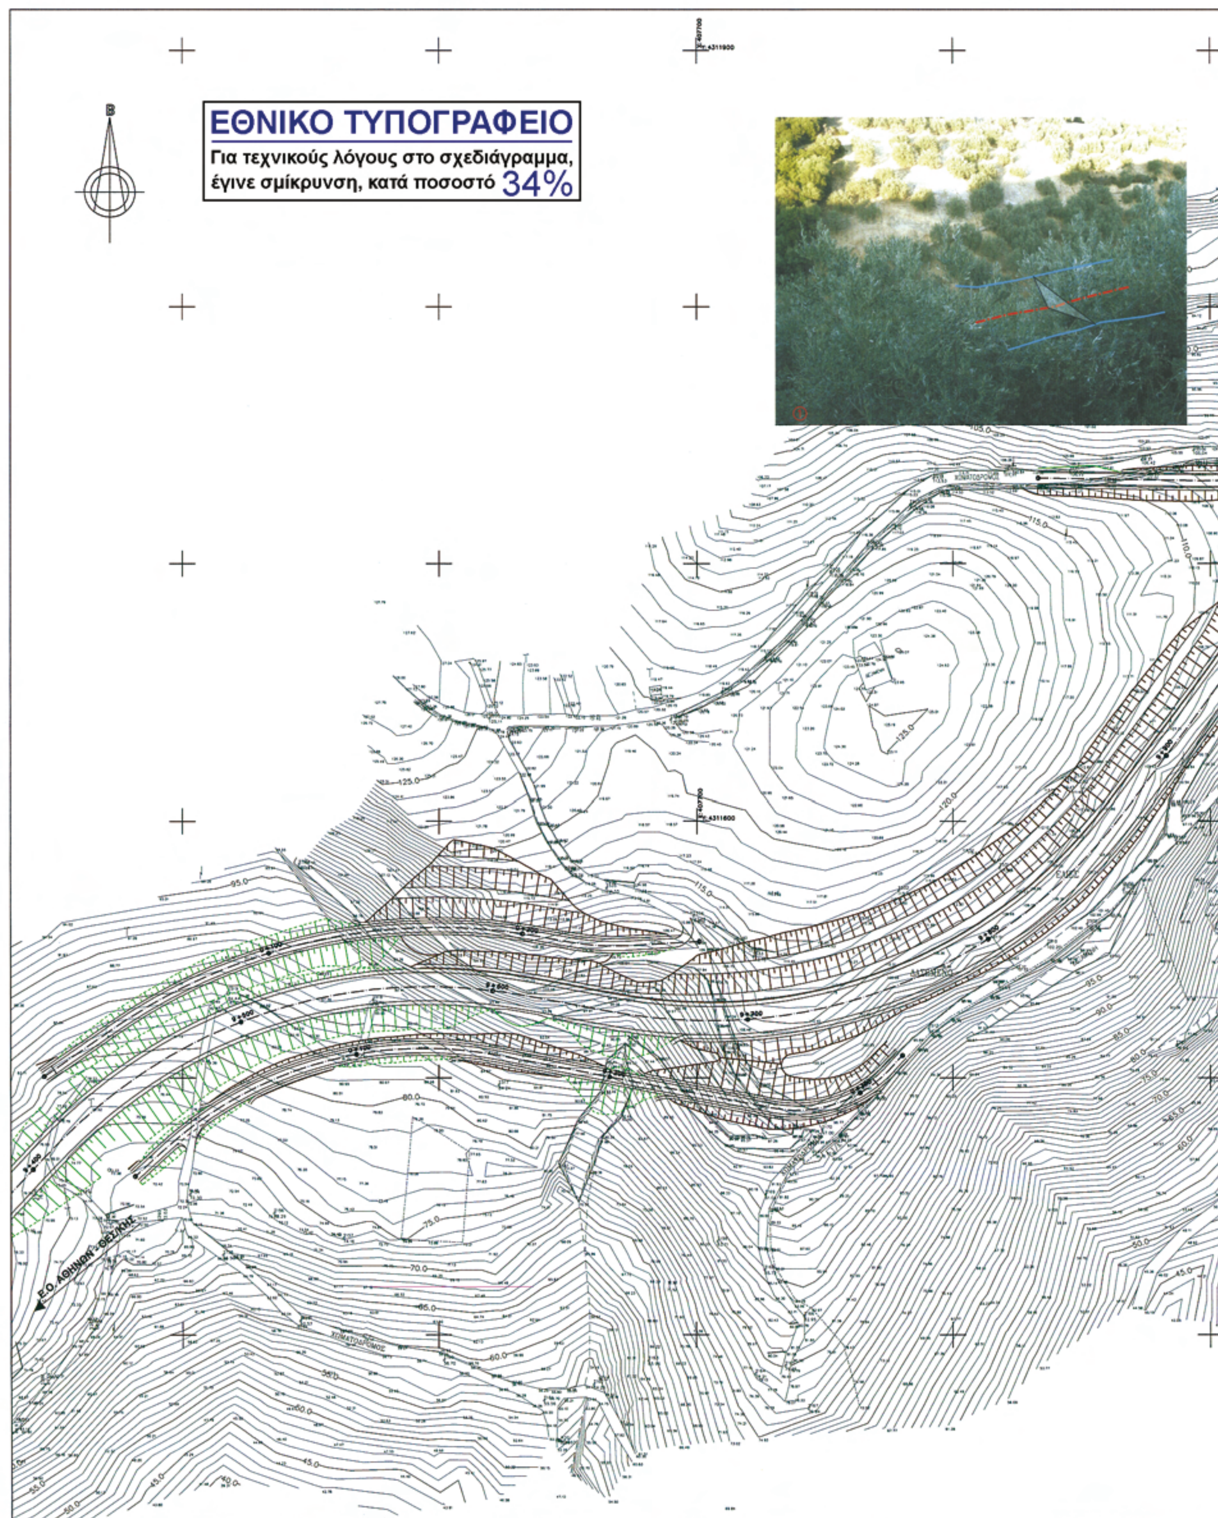
ΕΘΝΙΚΟ ΤΥΠΟΓΡΑΦΕΙΟ
Για τεχνικούς λόγους στο σχεδιάγραμμα, έγινε σμίκρυνση, κατά ποσοστό 34%
Ε.Ο. ΑΘΗΝΩΝ - ΘΕΣ/ΚΗΣ

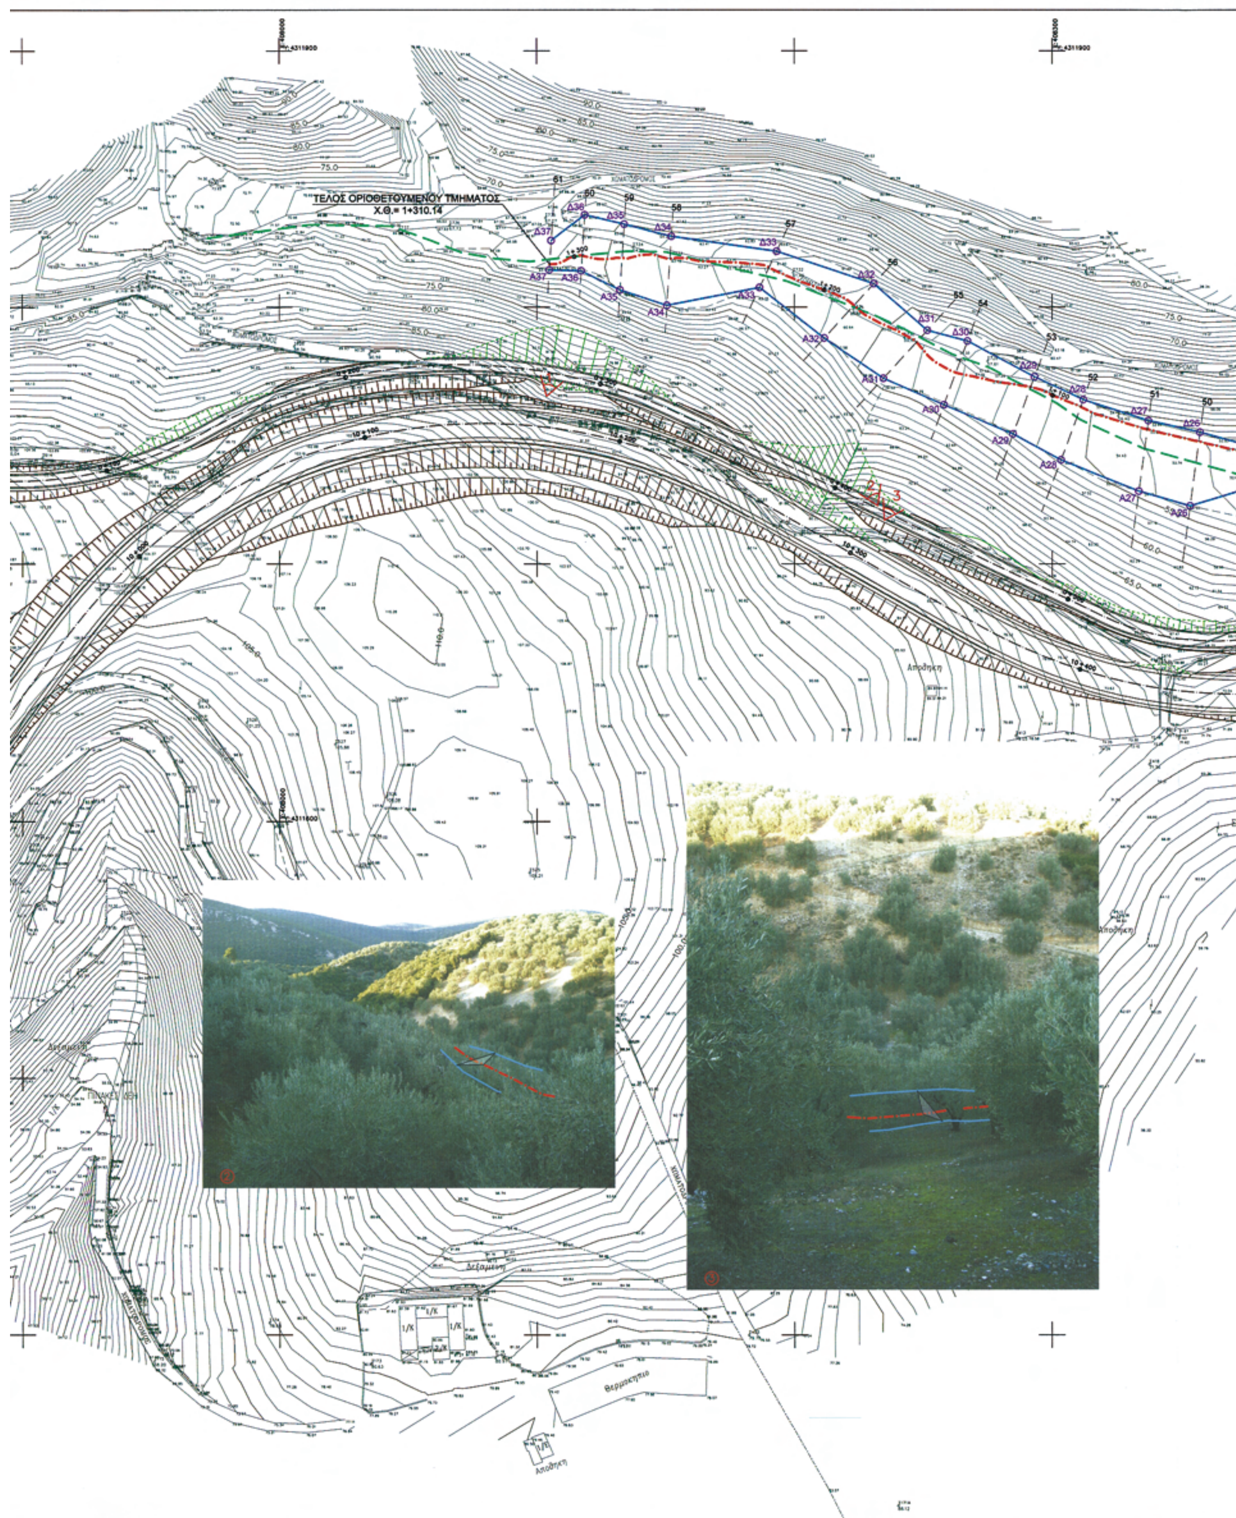
ΤΕΛΟΣ ΟΡΙΟΘΕΤΟΥΜΕΝΟΥ ΤΜΗΜΑΤΟΣ
Χ.Θ.= 1+310.14
Α37
Α36
Α35
Α34
Α33
Α32
Α31
Α30
Α29
Α28
Α27
Α26
Δ37
Δ36
Δ35
Δ34
Δ33
Δ32
Δ31
Δ30
Δ29
Δ28
Δ27
Δ26
75.0
70.0
65.0
60.0
Αποθήκη
Δεξαμενή
Θερμοκήπιο

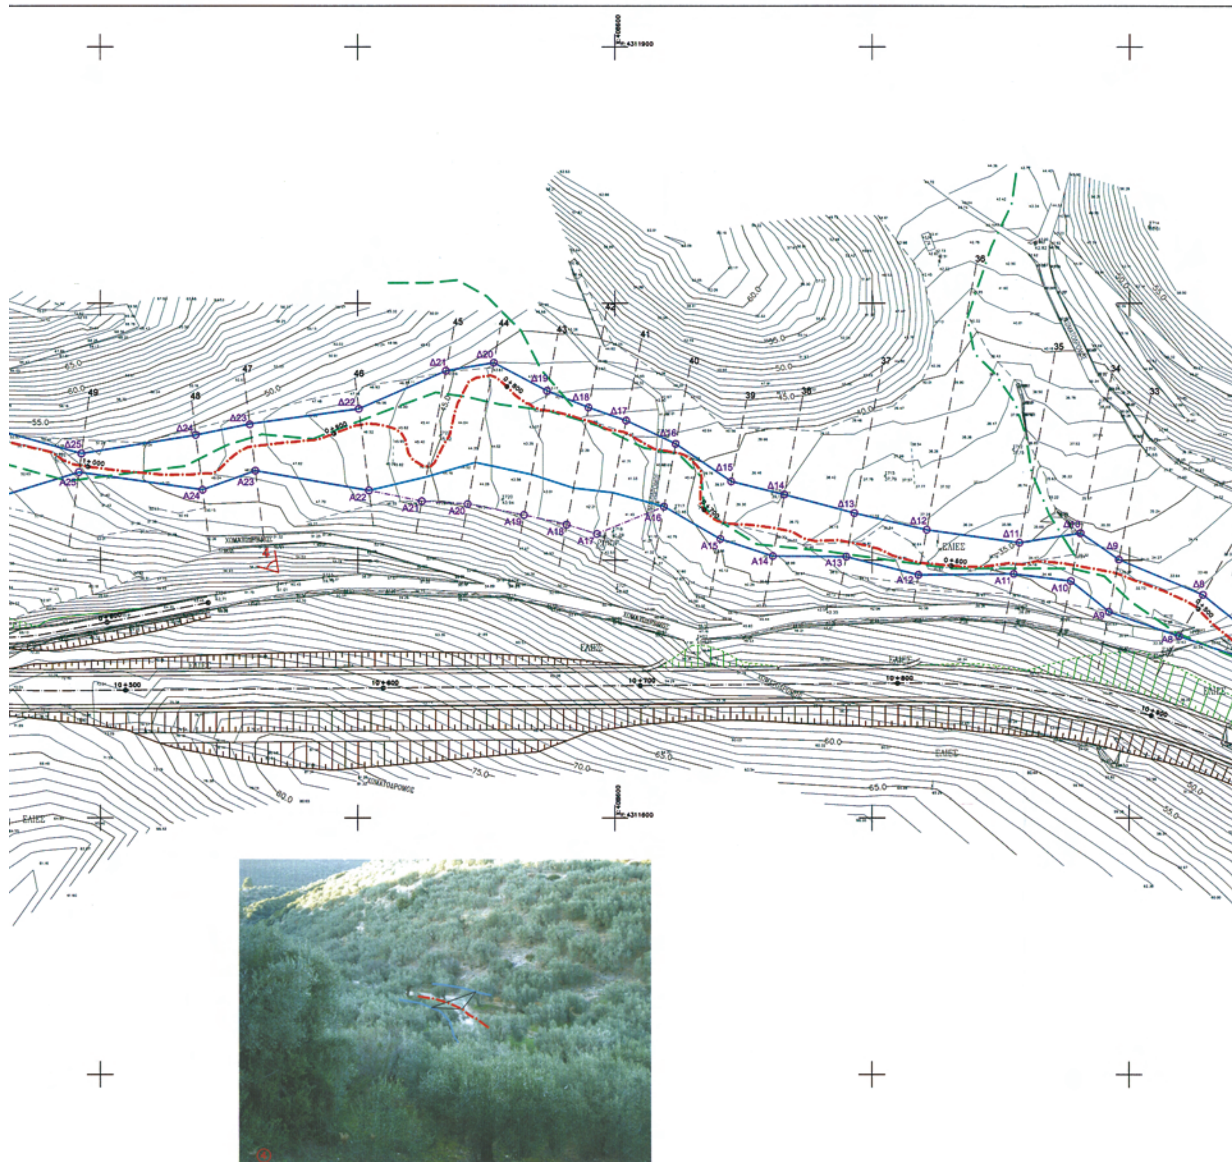
Δ25
Δ24
Δ23
Δ22
Δ21
Δ20
Δ19
Δ18
Δ17
Δ16
Δ15
Δ14
Δ13
Δ12
Δ11
Δ10
Δ9
Δ8
Α25
Α24
Α23
Α22
Α21
Α20
Α19
Α18
Α17
Α16
Α15
Α14
Α13
Α12
Α11
Α10
Α9
Α8
ΕΛΙΕΣ
ΧΩΜΑΤΟΔΡΟΜΟΣ
10+500
10+600
10+700
10+800

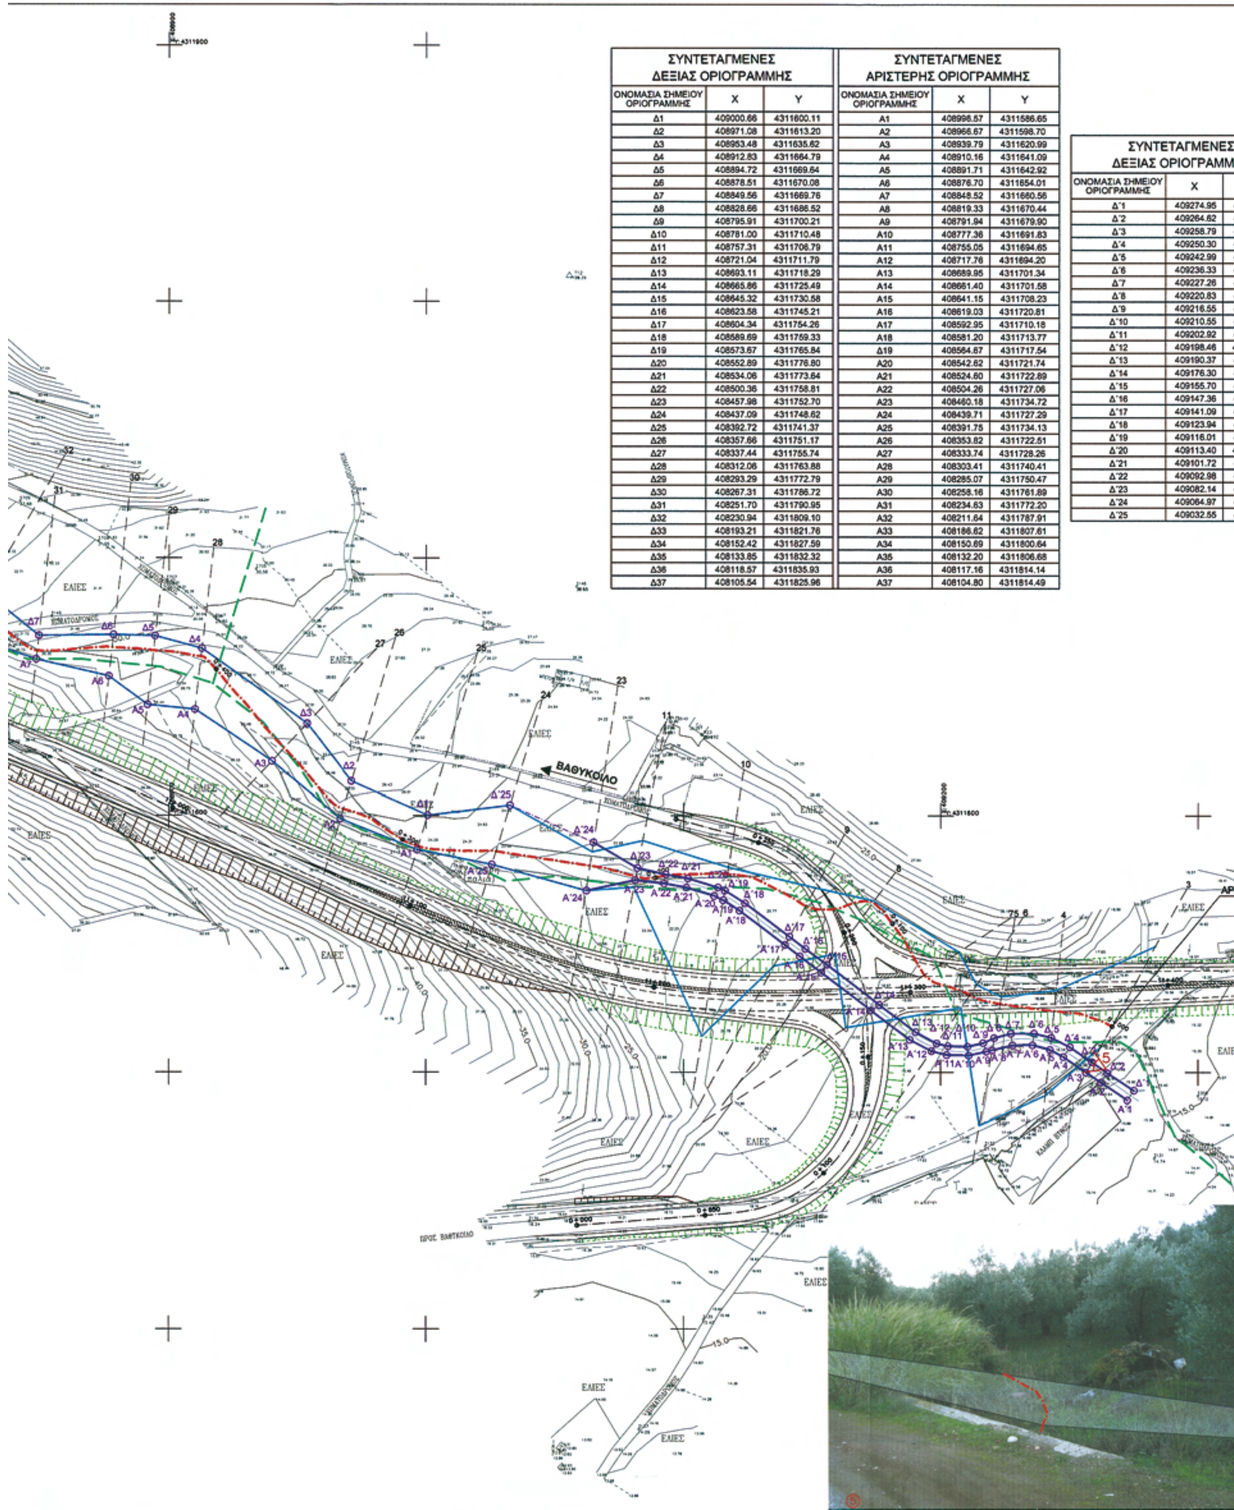

ΣΥΝΤΕΤΑΓΜΕΝΕΣ ΔΕΞΙΑΣ ΟΡΙΟΓΡΑΜΜΗΣ		
ΟΝΟΜΑΣΙΑ ΣΗΜΕΙΟΥ ΟΡΙΟΓΡΑΜΜΗΣ	X	Y
Δ1	409000.66	4311600.11
Δ2	408971.08	4311613.20
Δ3	408953.48	4311635.62
Δ4	408912.83	4311664.79
Δ5	408894.72	4311669.64
Δ6	408878.51	4311670.08
Δ7	408849.56	4311669.76
Δ8	408828.66	4311686.52
Δ9	408795.91	4311700.21
Δ10	408781.00	4311710.48
Δ11	408757.31	4311706.79
Δ12	408721.04	4311711.79
Δ13	408693.11	4311718.29
Δ14	408665.86	4311725.49
Δ15	408645.32	4311730.58
Δ16	408623.58	4311745.21
Δ17	408604.34	4311754.26
Δ18	408589.69	4311759.33
Δ19	408573.67	4311765.84
Δ20	408552.89	4311776.80
Δ21	408534.06	4311773.64
Δ22	408500.36	4311758.81
Δ23	408457.98	4311752.70
Δ24	408437.09	4311748.62
Δ25	408392.72	4311741.37
Δ26	408357.66	4311751.17
Δ27	408337.44	4311755.74
Δ28	408312.06	4311763.88
Δ29	408293.29	4311772.79
Δ30	408267.31	4311786.72
Δ31	408251.70	4311790.95
Δ32	408230.94	4311809.10
Δ33	408193.21	4311821.76
Δ34	408152.42	4311827.59
Δ35	408133.85	4311832.32
Δ36	408118.57	4311835.93
Δ37	408105.54	4311825.96

ΣΥΝΤΕΤΑΓΜΕΝΕΣ ΑΡΙΣΤΕΡΗΣ ΟΡΙΟΓΡΑΜΜΗΣ		
ΟΝΟΜΑΣΙΑ ΣΗΜΕΙΟΥ ΟΡΙΟΓΡΑΜΜΗΣ	X	Y
A1	408998.57	4311586.65
A2	408966.67	4311598.70
A3	408939.79	4311620.99
A4	408910.16	4311641.09
A5	408891.71	4311642.92
A6	408876.70	4311654.01
A7	408848.52	4311660.56
A8	408819.33	4311670.44
A9	408791.94	4311679.90
A10	408777.36	4311691.83
A11	408755.05	4311694.65
A12	408717.76	4311694.20
A13	408689.95	4311701.34
A14	408661.40	4311701.58
A15	408641.15	4311708.23
A16	408619.03	4311720.81
A17	408592.95	4311710.18
A18	408581.20	4311713.77
Δ19	408564.67	4311717.54
A20	408542.62	4311721.74
A21	408524.60	4311722.89
A22	408504.26	4311727.06
A23	408460.18	4311734.72
A24	408439.71	4311727.29
A25	408391.75	4311734.13
A26	408353.82	4311722.51
A27	408333.74	4311728.26
A28	408303.41	4311740.41
A29	408285.07	4311750.47
A30	408258.16	4311761.89
A31	408234.63	4311772.20
A32	408211.64	4311787.91
A33	408186.62	4311807.61
A34	408150.69	4311800.64
A35	408132.20	4311806.68
A36	408117.16	4311814.14
A37	408104.80	4311814.49

ΣΥΝΤΕΤΑΓΜΕΝΕΣ ΔΕΞΙΑΣ ΟΡΙΟΓΡΑΜΜΗ	
ΟΝΟΜΑΣΙΑ ΣΗΜΕΙΟΥ ΟΡΙΟΓΡΑΜΜΗΣ	X
Δ΄1	409274.95
Δ΄2	409264.62
Δ΄3	409258.79
Δ΄4	409250.30
Δ΄5	409242.99
Δ΄6	409236.33
Δ΄7	409227.26
Δ΄8	409220.83
Δ΄9	409216.55
Δ΄10	409210.55
Δ΄11	409202.92
Δ΄12	409198.46
Δ΄13	409190.37
Δ΄14	409176.30
Δ΄15	409155.70
Δ΄16	409147.36
Δ΄17	409141.09
Δ΄18	409123.94
Δ΄19	409116.01
Δ΄20	409113.40
Δ΄21	409101.72
Δ΄22	409092.98
Δ΄23	409082.14
Δ΄24	409064.97
Δ΄25	409032.55

...ΗΣ	ΣΥΝΤΕΤΑΓΜΕΝΕΣ ΑΡΙΣΤΕΡΗΣ ΟΡΙΟΓΡΑΜΜΗΣ		
Υ	ΟΝΟΜΑΣΙΑ ΣΗΜΕΙΟΥ ΟΡΙΟΓΡΑΜΜΗΣ	Χ	Υ
4311492.91	Α΄1	409272.34	4311489.11
4311499.62	Α΄2	409262.19	4311496.07
4311503.98	Α΄3	409256.58	4311499.92
4311509.80	Α΄4	409247.70	4311506.00
4311513.54	Α΄5	409242.48	4311508.81
4311515.17	Α΄6	409235.72	4311510.61
4311515.10	Α΄7	409227.94	4311510.55
4311513.39	Α΄8	409220.00	4311508.60
4311511.44	Α΄9	409217.74	4311508.10
4311510.02	Α΄10	409210.94	4311506.55
4311510.19	Α΄11	409202.37	4311506.73
4311511.27	Α΄12	409196.42	4311508.27
4311515.68	Α΄13	409188.08	4311512.65
4311526.33	Α΄14	409172.96	4311524.09
4311541.92	Α΄15	409153.43	4311538.87
4311548.10	Α΄16	409145.13	4311545.15
4311552.85	Α΄17	409139.38	4311549.63
4311565.83	Α΄18	409121.76	4311562.96
4311570.77	Α΄19	409115.42	4311567.02
4311571.99	Α΄20	409111.96	4311568.69
4311575.53	Α΄21	409101.09	4311571.98
4311577.07	Α΄22	409092.36	4311573.53
4311579.60	Α΄23	409081.23	4311574.80
4311589.56	Α΄24	409062.30	4311570.75
4311604.06	Α΄25	409025.52	4311580.94

ΕΛΙΕΣ

ΓΛΥΦΑ

...ΧΗ ΟΡΙΟΘΕΤΟΥΜΕΝΟΥ ΤΜΗΜΑΤΟΣ
Χ.Θ.= 0+000.00

ΥΠΟΜΝΗΜΑ

- ΒΑΘΕΙΑ ΓΡΑΜΜΗ ΡΕΜΑΤΟΣ
- ΜΙΣΓΑΓΓΕΙΑ ΥΠΟΒΑΘΡΟΥ ΚΛ. 1:5.000 Γ.Υ.Σ.
- ΓΡΑΜΜΕΣ ΠΛΗΜΜΥΡΑΣ ΠΡΙΝ ΤΗΝ ΚΑΤΑΣΚΕΥΗ ΤΩΝ ΕΡΓΩΝ
- ΓΡΑΜΜΕΣ ΠΛΗΜΜΥΡΑΣ ΜΕΤΑ ΤΗΝ ΚΑΤΑΣΚΕΥΗ ΤΩΝ ΕΡΓΩΝ
- ΟΡΙΟΓΡΑΜΜΗ ΡΕΜΑΤΟΣ
- A25 ΧΑΡΑΚΤΗΡΙΣΤΙΚΑ ΣΗΜΕΙΑ ΟΡΙΟΓΡΑΜΜΗΣ (ΚΟΡΥΦΕΣ ΠΟΛΥΓΩΝΙΚΗΣ)
- ΔΙΑΤΟΜΕΣ ΕΛΕΓΧΟΥ
- 5 ΟΝΟΜΑΣΙΑ ΔΙΑΤΟΜΗΣ

ΠΕΡΙΦΕΡΕΙΑ ΣΤΕΡΕΑΣ ΕΛΛΑΔΑΣ
ΔΙΕΥΘΥΝΣΗ ΠΕΡΙΒΑΛΛΟΝΤΟΣ & ΧΩΡΟΤΑΞΙΑΣ
Το παρόν συνοδεύει την αριθ. 96551/9374/3-12-08 απόφαση του Γενικού Γραμματέα της Περιφέρειας Στερ. Ελλάδας
ΛΑΜΙΑ 3 / 12 / 2008
Μ.Ε.Γ.Γ.
Η ΠΡΟΪΣΤΑΜΕΝΗ Δ/ΝΣΗΣ
ΑΓΟΡΙΤΣΑ ΠΑΠΑΡΙΖΟΥ
ΠΟΛΙΤΙΚΟΣ ΜΗΧΑΝΙΚΟΣ

ΦΟΡΕΑΣ ΑΝΑΘΕΣΗΣ
ΕΛΛΗΝΙΚΗ ΔΗΜΟΚΡΑΤΙΑ
ΠΕΡΙΦΕΡΕΙΑ ΣΤΕΡΕΑΣ ΕΛΛΑΔΑΣ
Δ/ΝΣΗ ΔΗΜΟΣΙΩΝ ΕΡΓΩΝ
ΤΜΗΜΑ ΣΥΓΚΟΙΝΩΝΙΑΚΩΝ ΕΡΓΩΝ

ΤΙΤΛΟΣ ΕΡΓΟΥ
ΜΕΛΕΤΗ ΚΑΤΑΣΚΕΥΗΣ ΟΔΟΥ ΣΥΝΔΕΣΗΣ
Π.Α.Θ.Ε. - ΠΟΡΘΜΕΙΟ ΓΛΥΦΑΣ

ΣΤΑΔΙΟ ΕΚΠΟΝΗΣΗΣ
ΟΡΙΟΘΕΤΗΣΗ ΡΕΜΑΤΟΣ

ΚΩΔΙΚΟΣ ΕΡΓΟΥ

ΑΡΙΘΜΟΣ ΣΧΕΔΙΟΥ	ΘΕΜΑ ΣΧΕΔΙΟΥ	ΚΛΙΜΑΚΑ
Υ.2	ΟΡΙΖΟΝΤΙΟΓΡΑΦΙΑ ΟΡΙΟΘΕΤΟΥΜΕΝΟΥ ΡΕΜΑΤΟΣ	1:1.000

ΑΝΑΔΟΧΟΣ:
- ΜΕΛΕΤΕΣ ΕΡΓΩΝ ΥΠΟΔΟΜΗΣ Α.Τ.Ε.
- Δ. ΚΟΝΤΟΣΤΑΘΗΣ & ΣΙΑ Ο.Ε.
- ΚΟΛΑΪΤΗ ΕΛΕΝΗ
- ΜΕΤΑΞΑΣ ΙΩΑΝΝΗΣ
- ΕΦΡΑΙΜΙΔΗΣ ΔΗΜΗΤΡΗΣ

ΓΙΑ ΤΟΝ ΑΝΑΔΟΧΟ	
ΟΝΟΜΑ	ΥΠΟΓΡΑΦΗ
ΔΗΜ. ΠΑΠΑΝΙΚΟΛΑΟΥ Πολιτικός Μηχανικός M.Sc. Συγκοινωνιολόγος	

ΕΚΔΟΣΗ/ ΑΝΑΘΕΩΡ.	ΗΜ/ΝΙΑ	ΠΕΡΙΓΡΑΦΗ	ΚΥΡΙΟΙ ΣΥΝΤΑΚΤΕΣ ΜΕΛΕΤΗΣ	ΤΕΧΝΙΚΟΣ ΕΛΕΓΧΟΣ	
			ΟΝΟΜΑ	ΟΝΟΜΑ	ΥΠΟΓΡΑΦΗ
Α	12/2007	ΠΡΩΤΗ ΕΚΔΟΣΗ	ΧΡ. ΧΑΡΔΑΛΙΑ Τοπογράφος Μηχανικός ΑΠ. ΦΡΥΔΑΣ Πολιτικός Μηχανικός	ΔΗΜ. ΠΑΠΑΝΙΚΟΛΑΟΥ Πολιτικός Μηχανικός M.Sc. Συγκοινωνιολόγος	
Β	07/2008	ΔΕΥΤΕΡΗ ΕΚΔΟΣΗ	ΧΡ. ΧΑΡΔΑΛΙΑ Τοπογράφος Μηχανικός ΑΠ. ΦΡΥΔΑΣ Πολιτικός Μηχανικός	ΔΗΜ. ΠΑΠΑΝΙΚΟΛΑΟΥ Πολιτικός Μηχανικός M.Sc. Συγκοινωνιολόγος	
Γ					
Δ					

ΦΟΡΕΑΣ ΕΠΙΒΛΕΨΗΣ/ΕΓΚΡΙΣΕΩΝ:	ΤΕΧΝΙΚΟΣ ΕΛΕΓΧΟΣ / ΕΓΚΡΙΣΗ			ΘΕΩΡΗΣΗ		
	ΟΝΟΜΑ	ΥΠΟΓΡΑΦΗ	ΗΜ/ΝΙΑ	ΟΝΟΜΑ	ΥΠΟΓΡΑΦΗ	ΗΜ/ΝΙΑ
ΠΕΡΙΦΕΡΕΙΑ ΣΤΕΡΕΑΣ ΕΛΛΑΔΑΣ Δ/ΝΣΗ ΔΗΜΟΣΙΩΝ ΕΡΓΩΝ ΤΜΗΜΑ ΣΥΓΚΟΙΝΩΝΙΑΚΩΝ ΕΡΓΩΝ	Γ. ΜΠΑΡΤΣΟΚΑΣ Τοπογράφος Μηχανικός		19/9/08	ΑΙΜ. ΡΙΖΟΠΟΥΛΟΣ Πολιτικός Μηχ. Προϊστάμενος Τμ. Συγκοιν. Έργων		
ΛΟΙΠΕΣ ΕΓΚΡΙΣΕΙΣ:	Απ. Πρωτ. 9407/5187/19-11-08					

Δημήτριος Αγγελέτος
Πολιτικός Μηχανικός

